


Przewod wentylacji grawitacyjnej
z rury niepalnej ocieplonej
dla kuchni

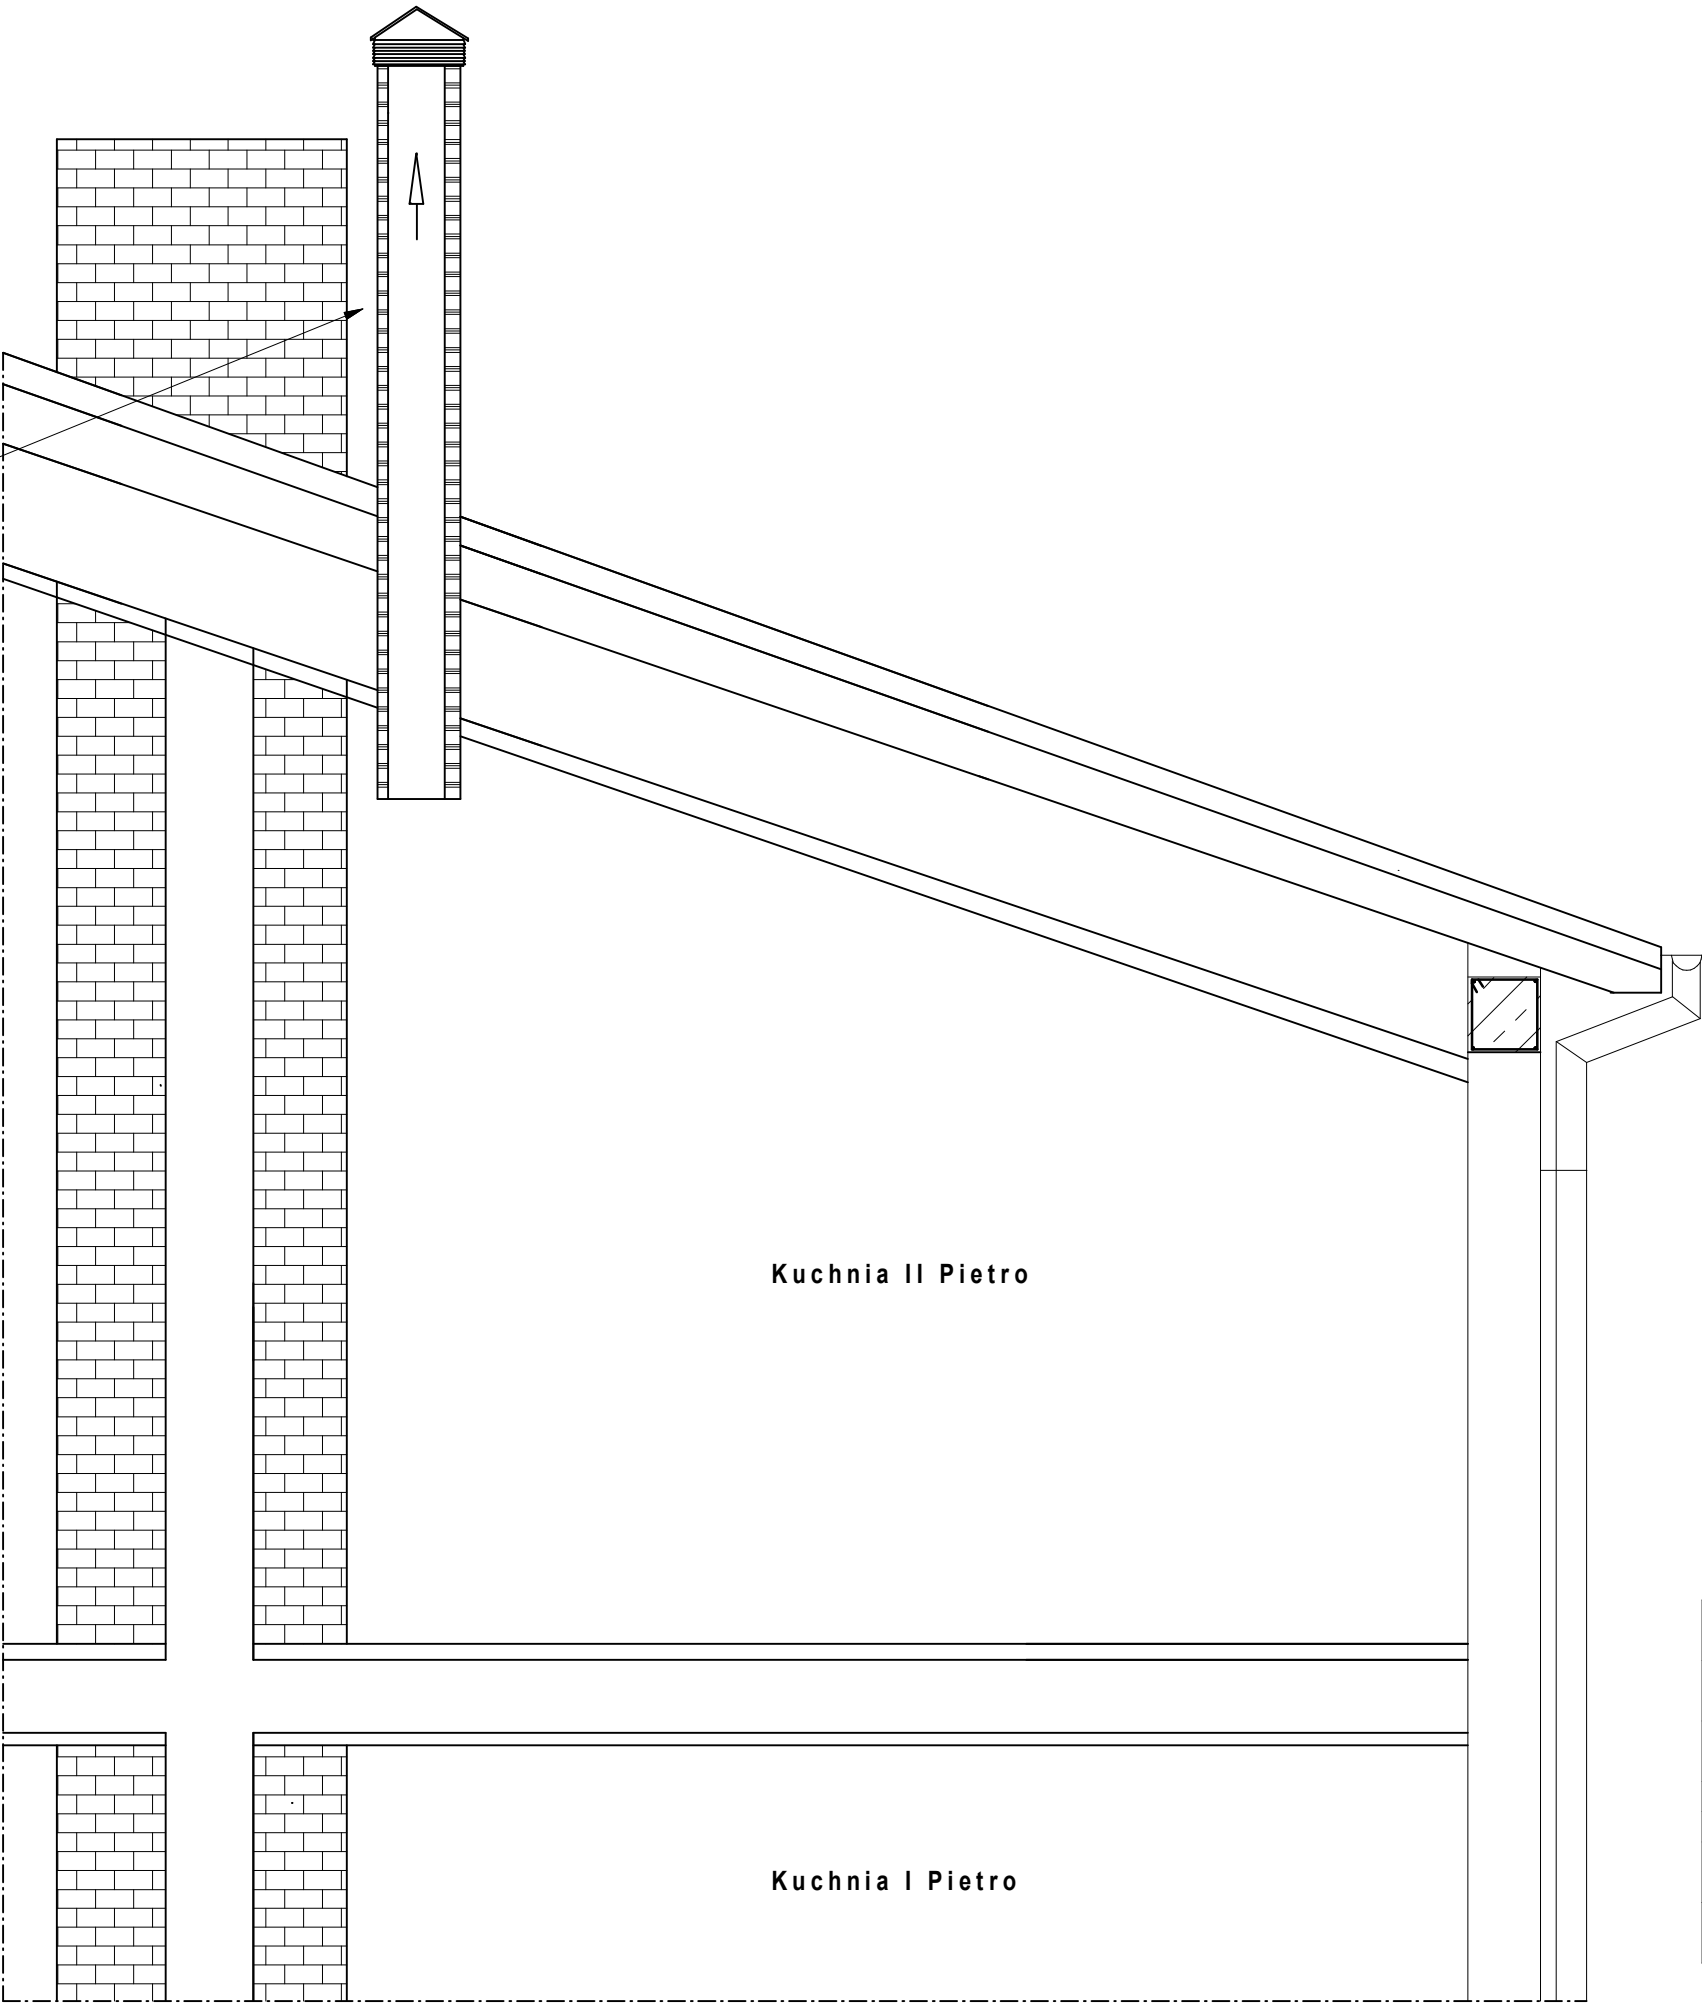

Projekt Wewnętrznej Instalacji Gazowej		
Inwestor : ZGM Sp. z o.o.		
Adres : 68-200 Zary, ul. Konopnickiej 12/5		
Branża : SANITARNA	Nr rys.	Egz.
Nazwa rysunku: rzut budynku		Skala: 1:50
Projektant: inz. Tomasz Tatarek	PODPIS	DATA
Uprawnienia projektowe nr. 52/03/ZG		lipiec 2020