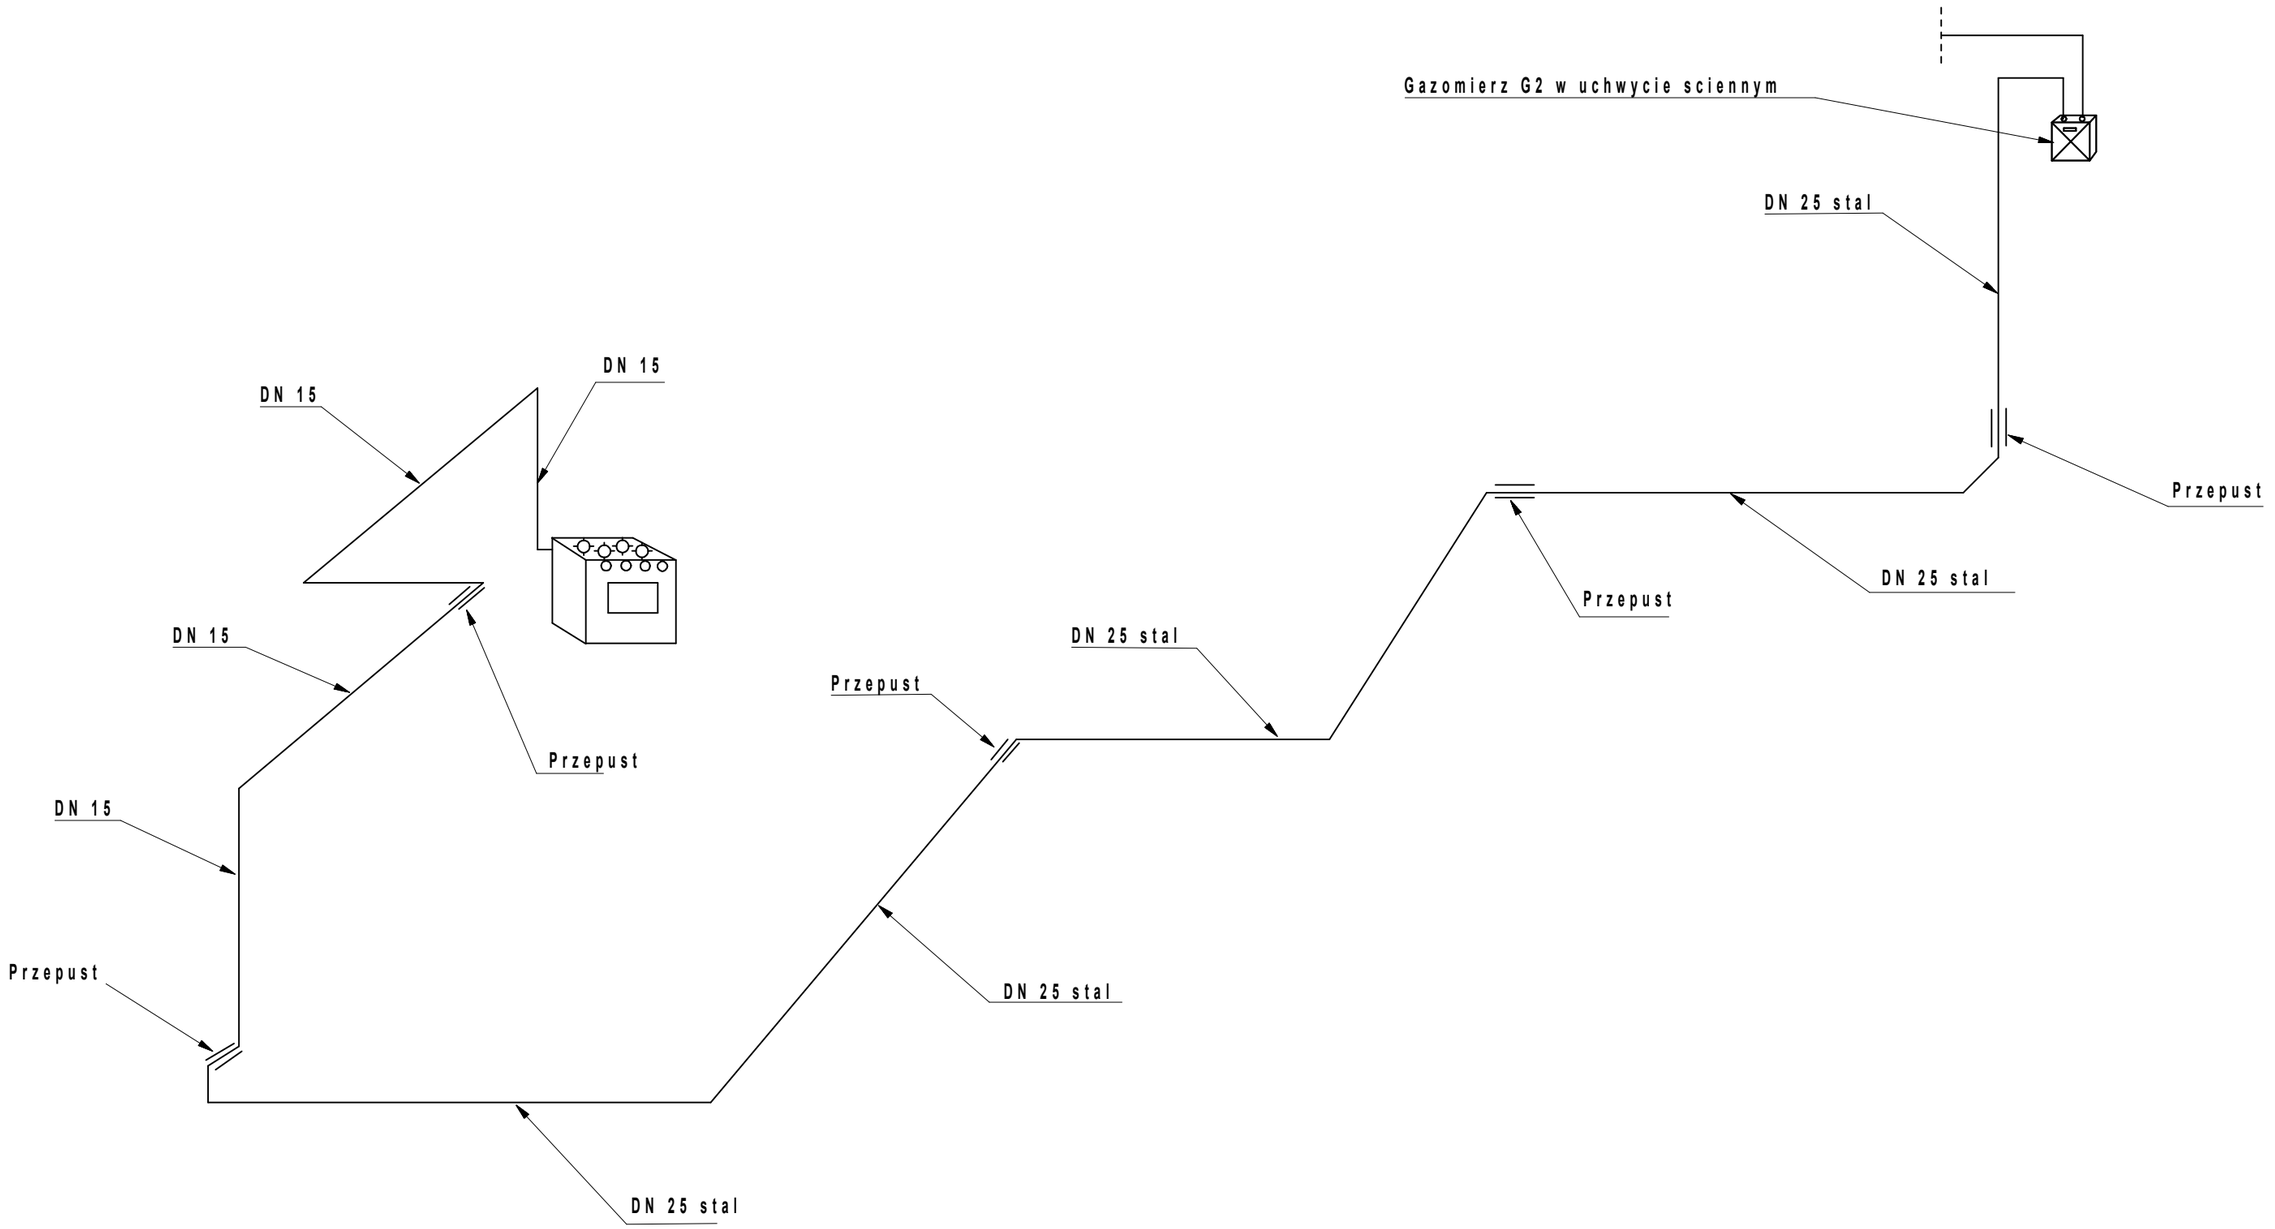

Projekt Wewnetrznej Instalacji Gazowej		
Inwestor : ZGM Sp. z o.o.		
Adres : 68-200 Zary , ul. Lelewela 18/7		
Branza : Sanitarna		NR. RYS. EGZ.
Nazwa Rysunku : rzut aksonometryczny		Skala : 1: 100
Projektant: inz. Tomasz Tatarek	PODPIS	DATA
Uprawnienia Projektowe nr.52/03/ZG		styczen 2021